



NOME: Armário TV | Escala 1:10  
(Todas as unidades em mm)


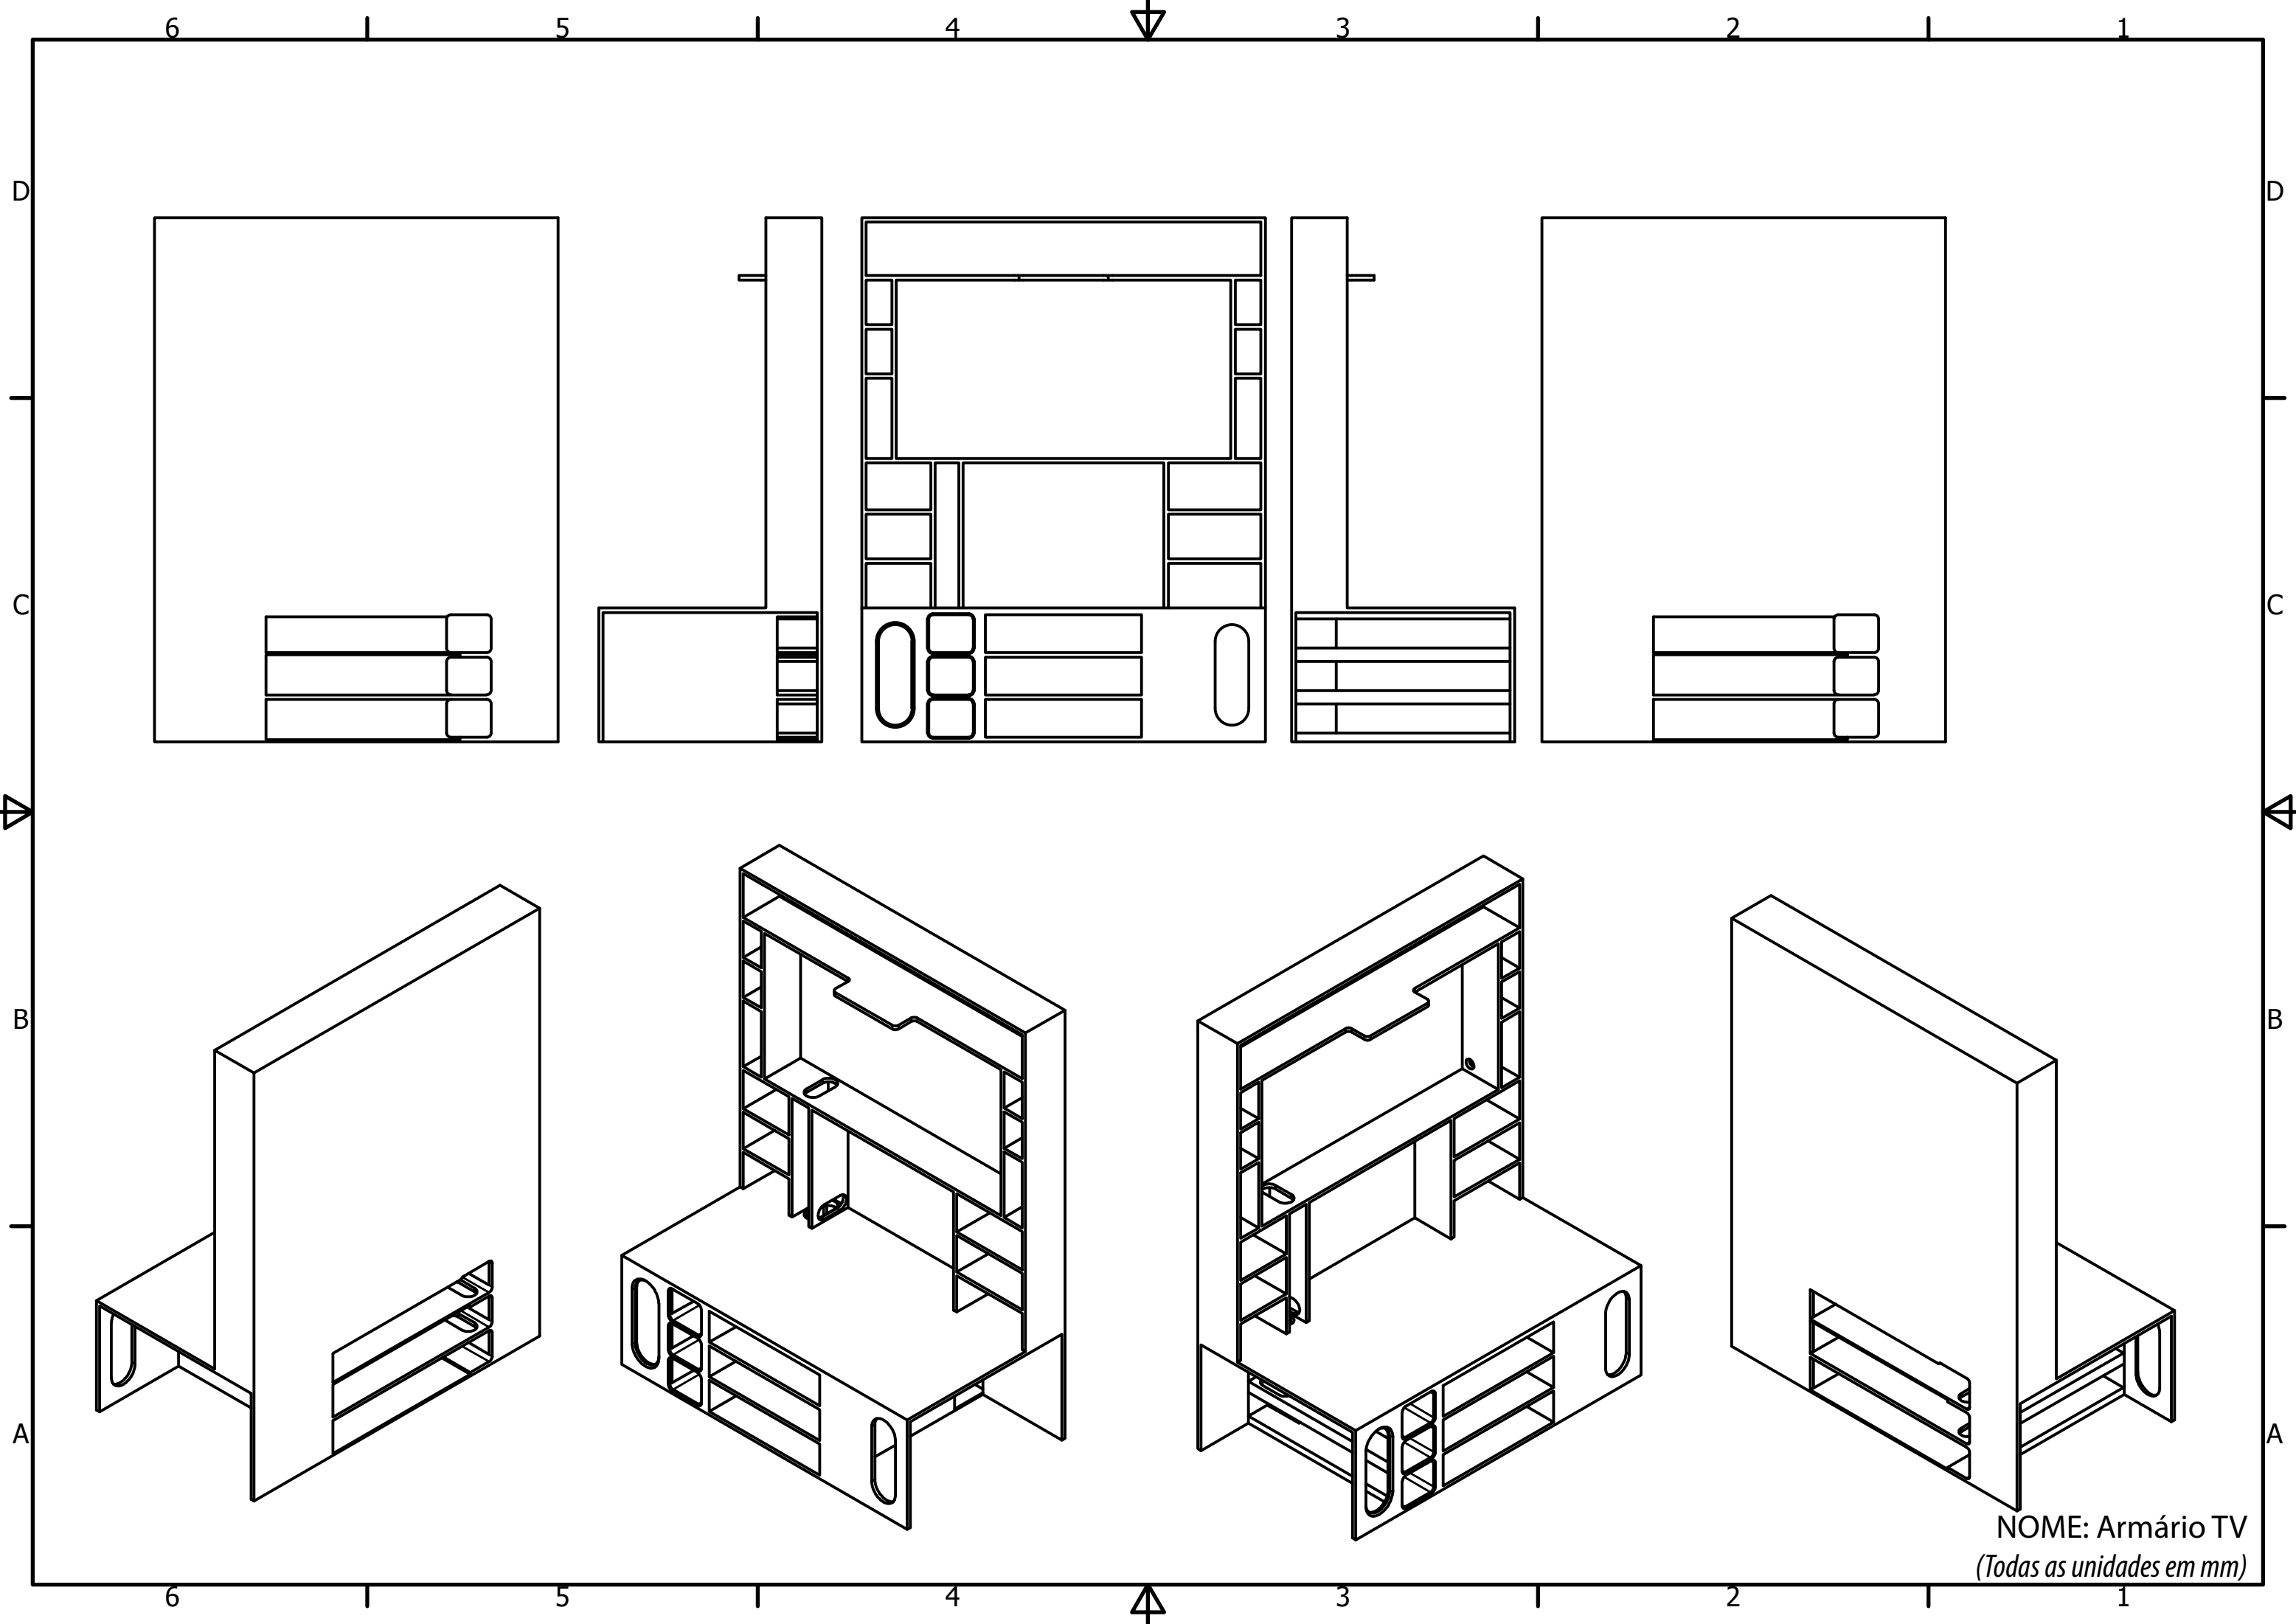


NOME: Armário TV  
(Todas as unidades em mm)

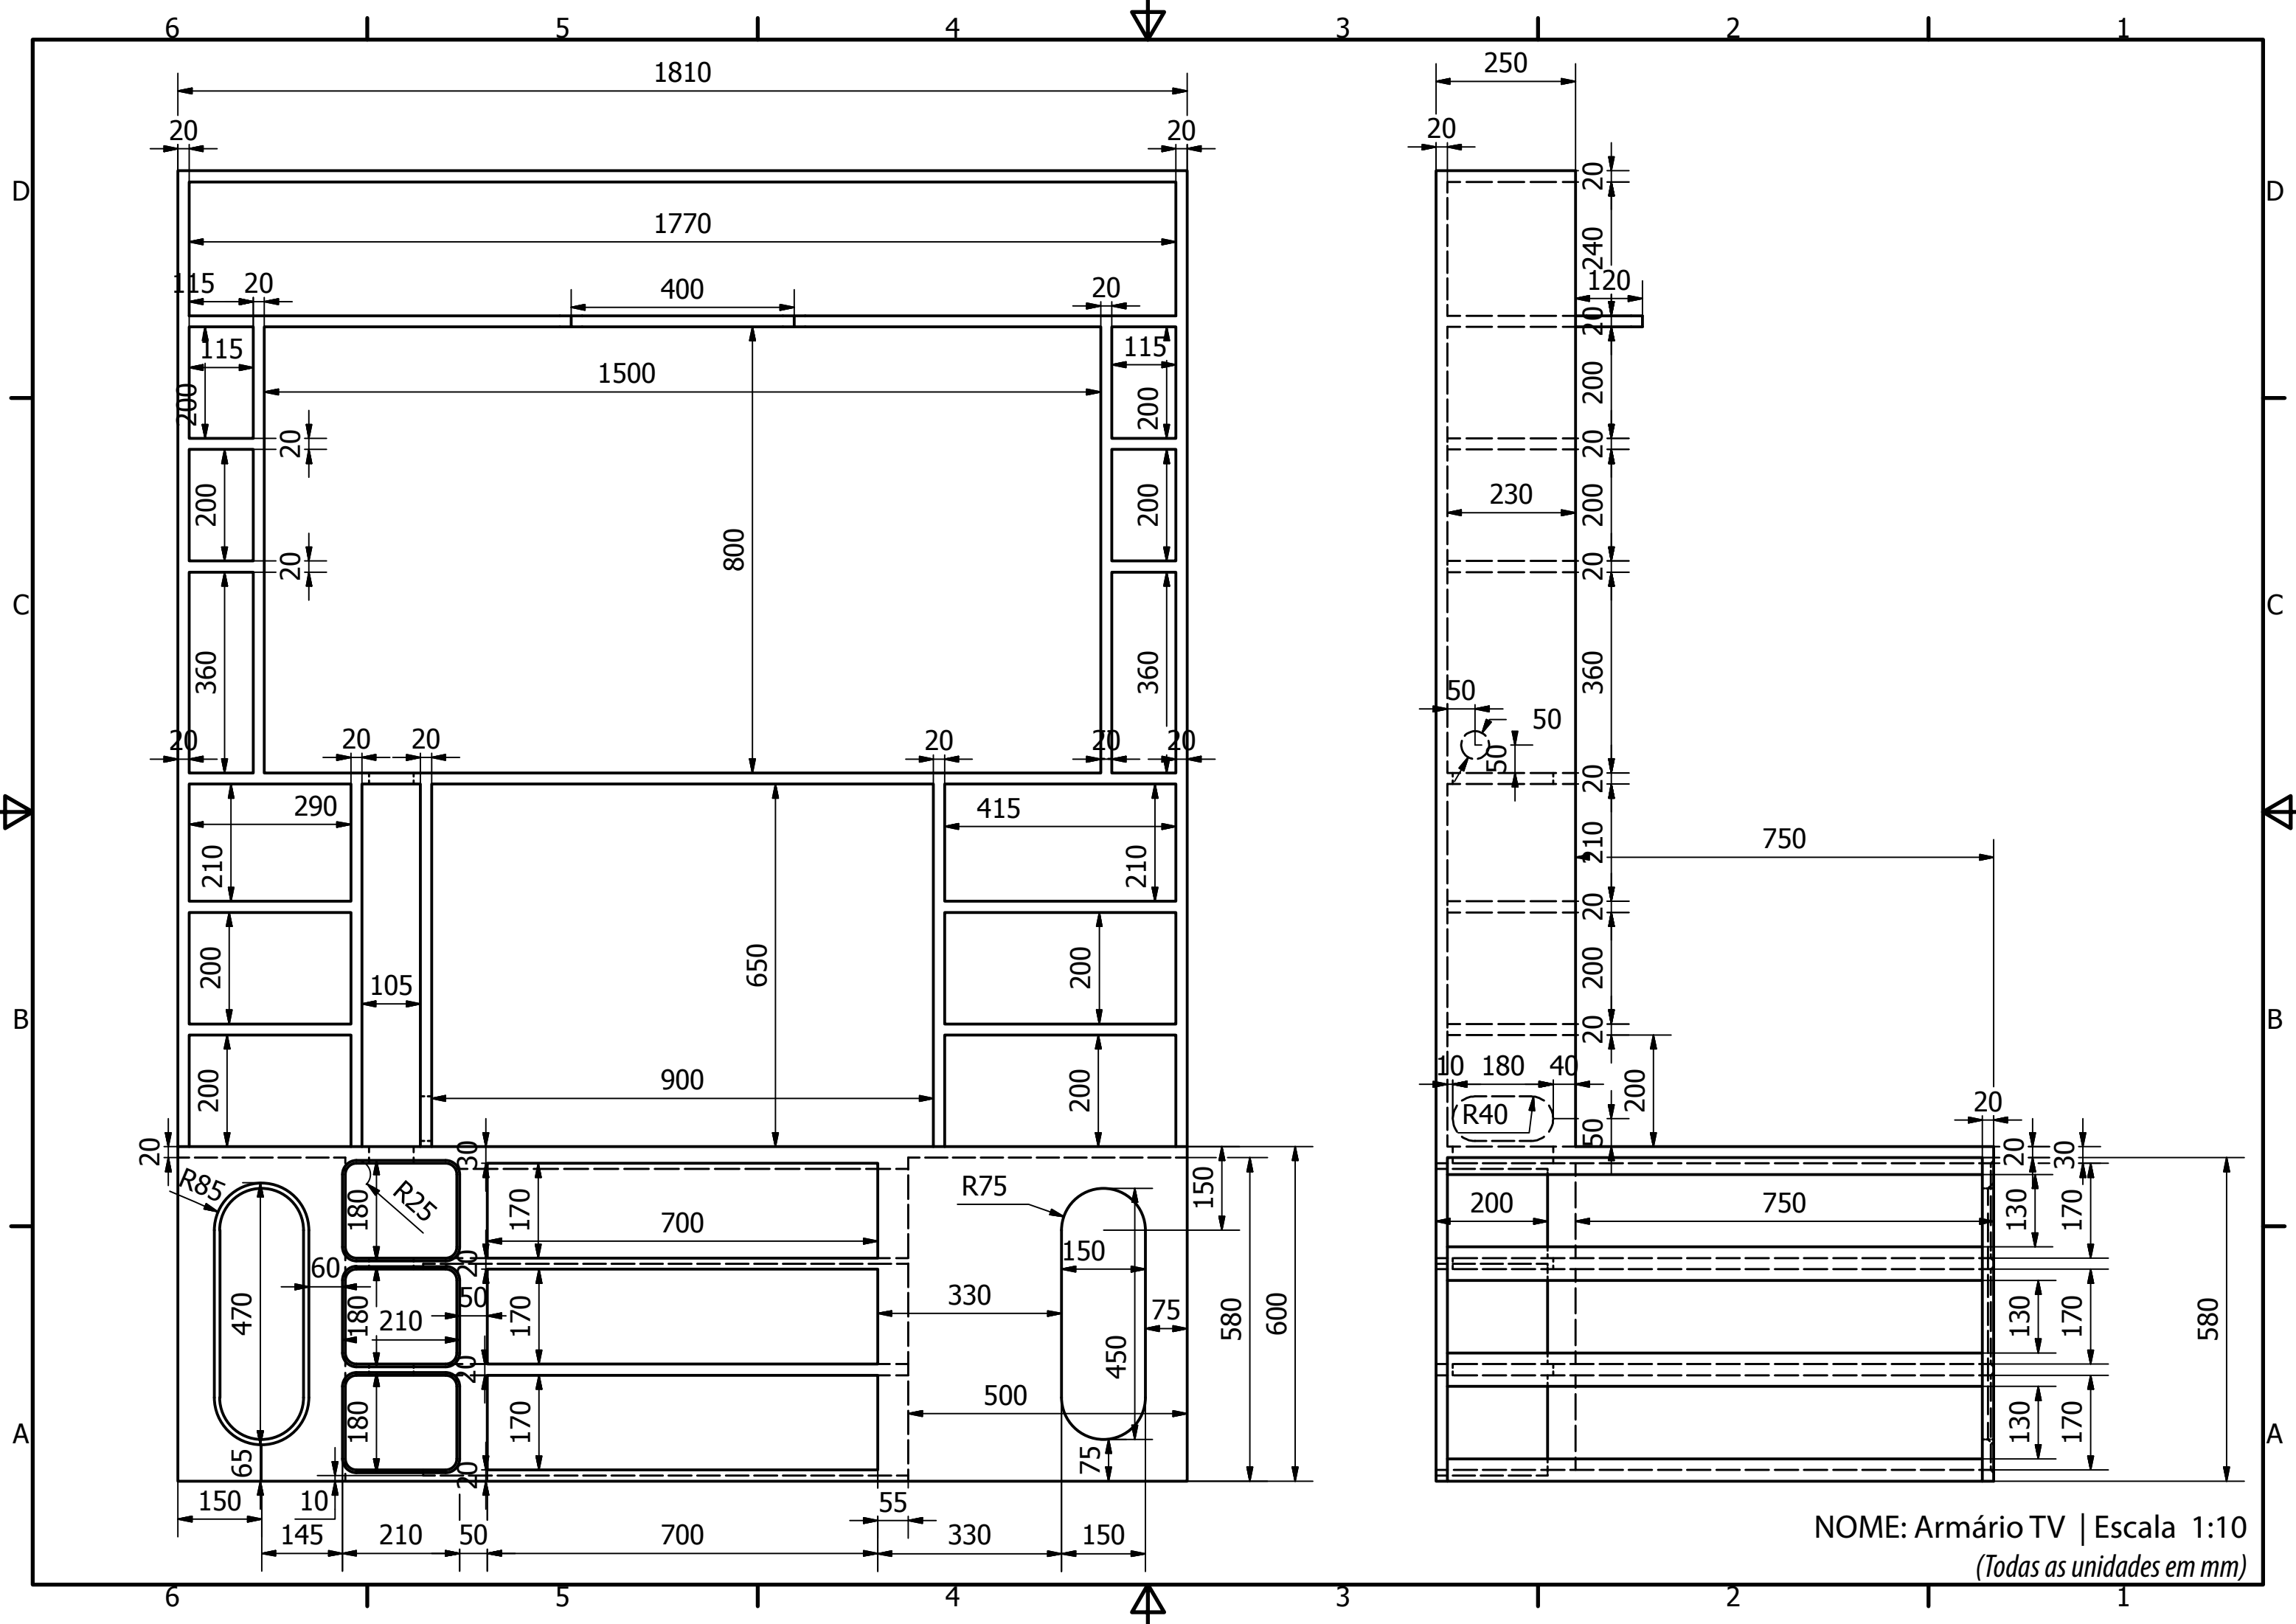


NOME: Armário TV | Escala 1:10  
(Todas as unidades em mm)


A (1:4)

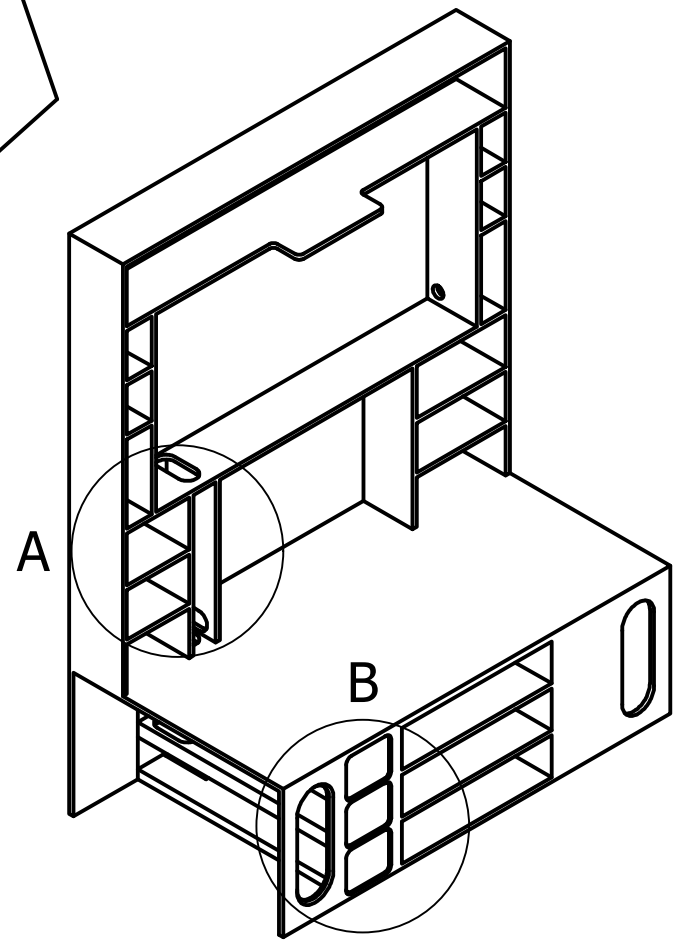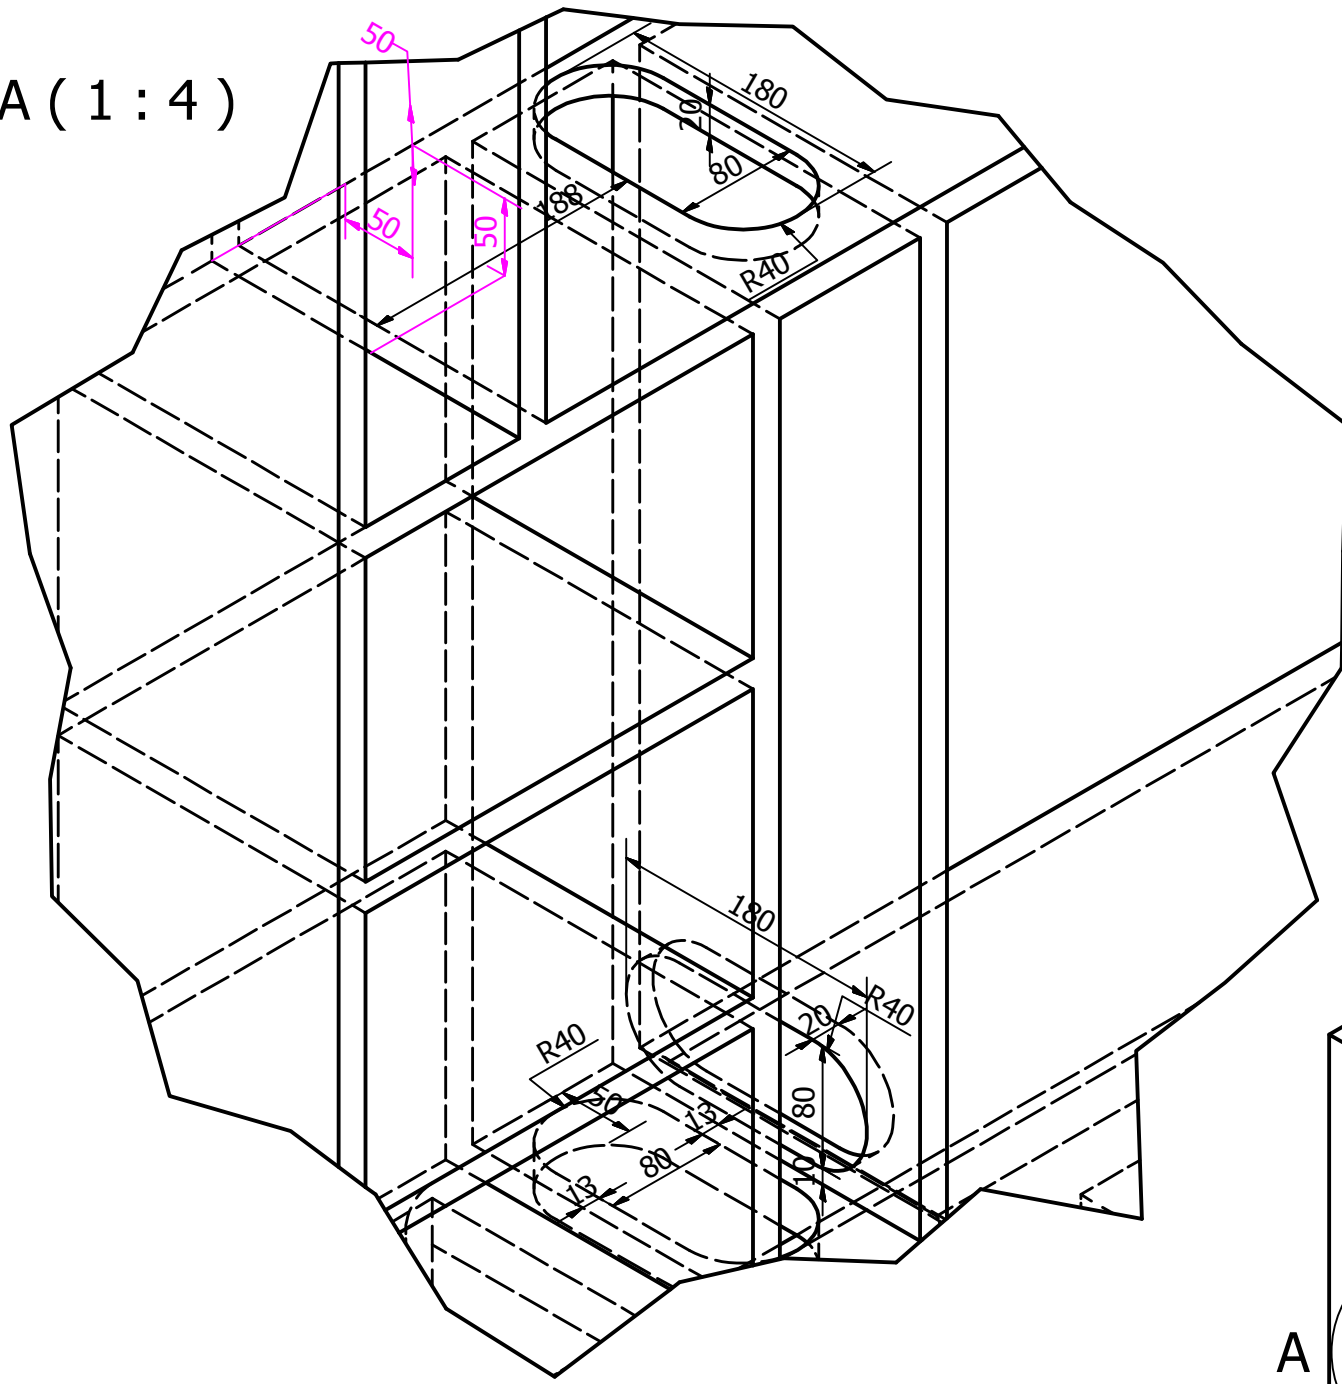


B (1:4)

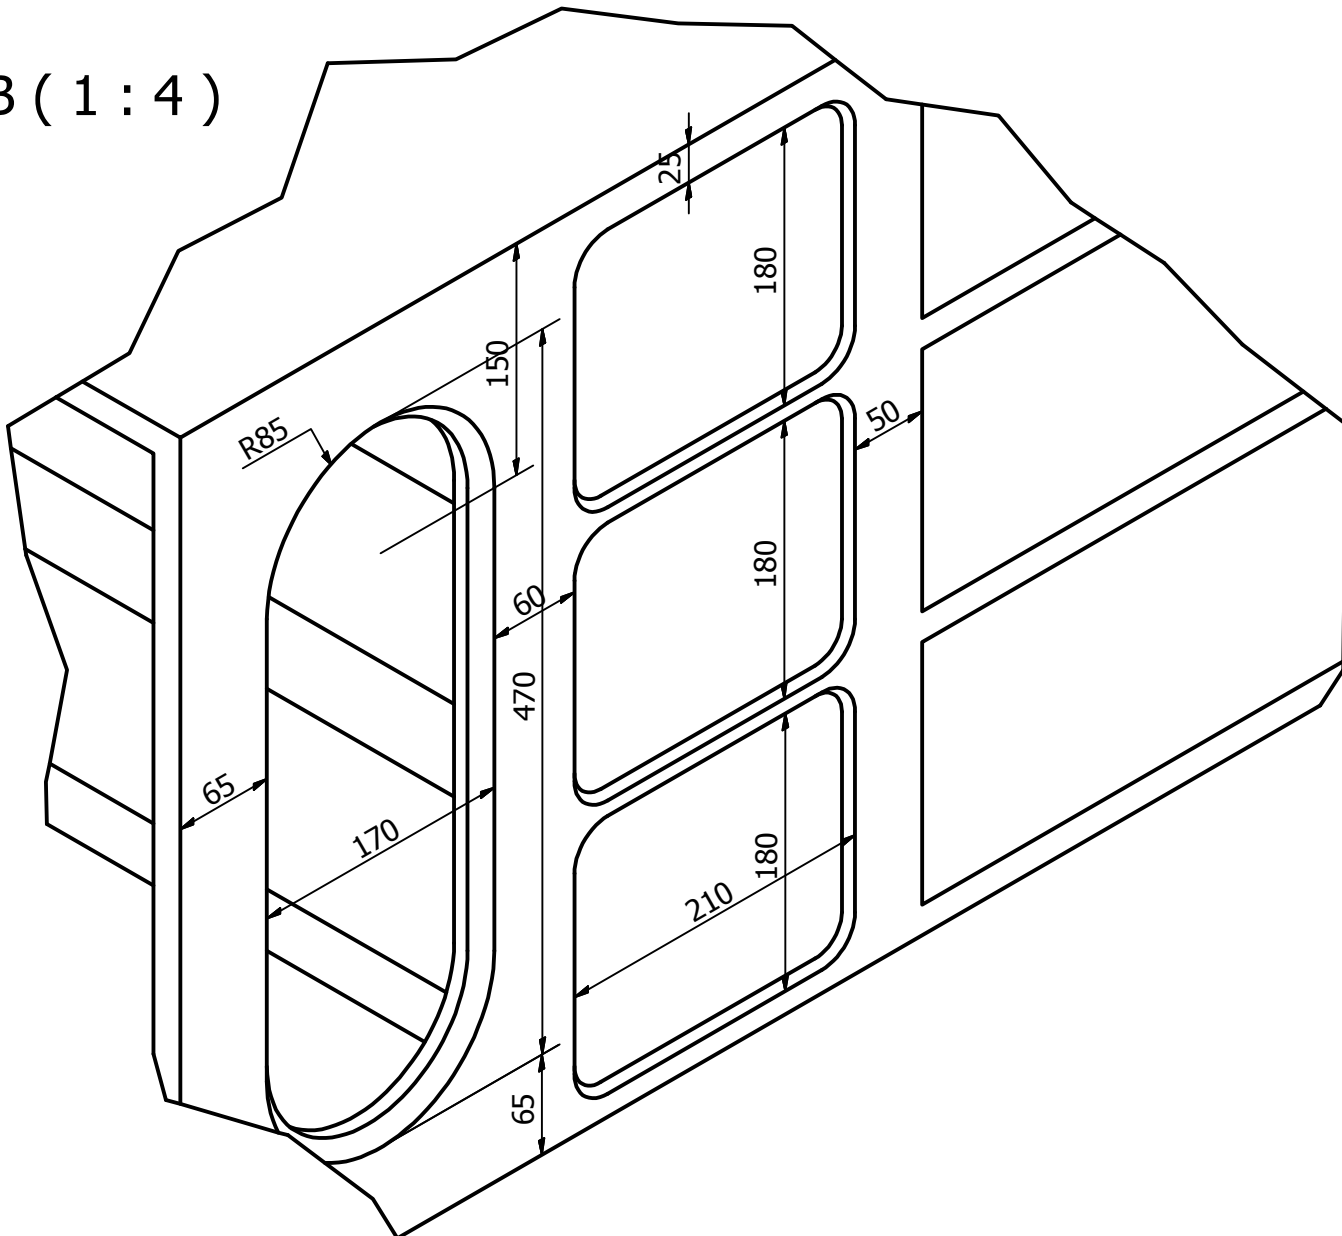


NOME: Armário TV  
(Todas as unidades em mm)

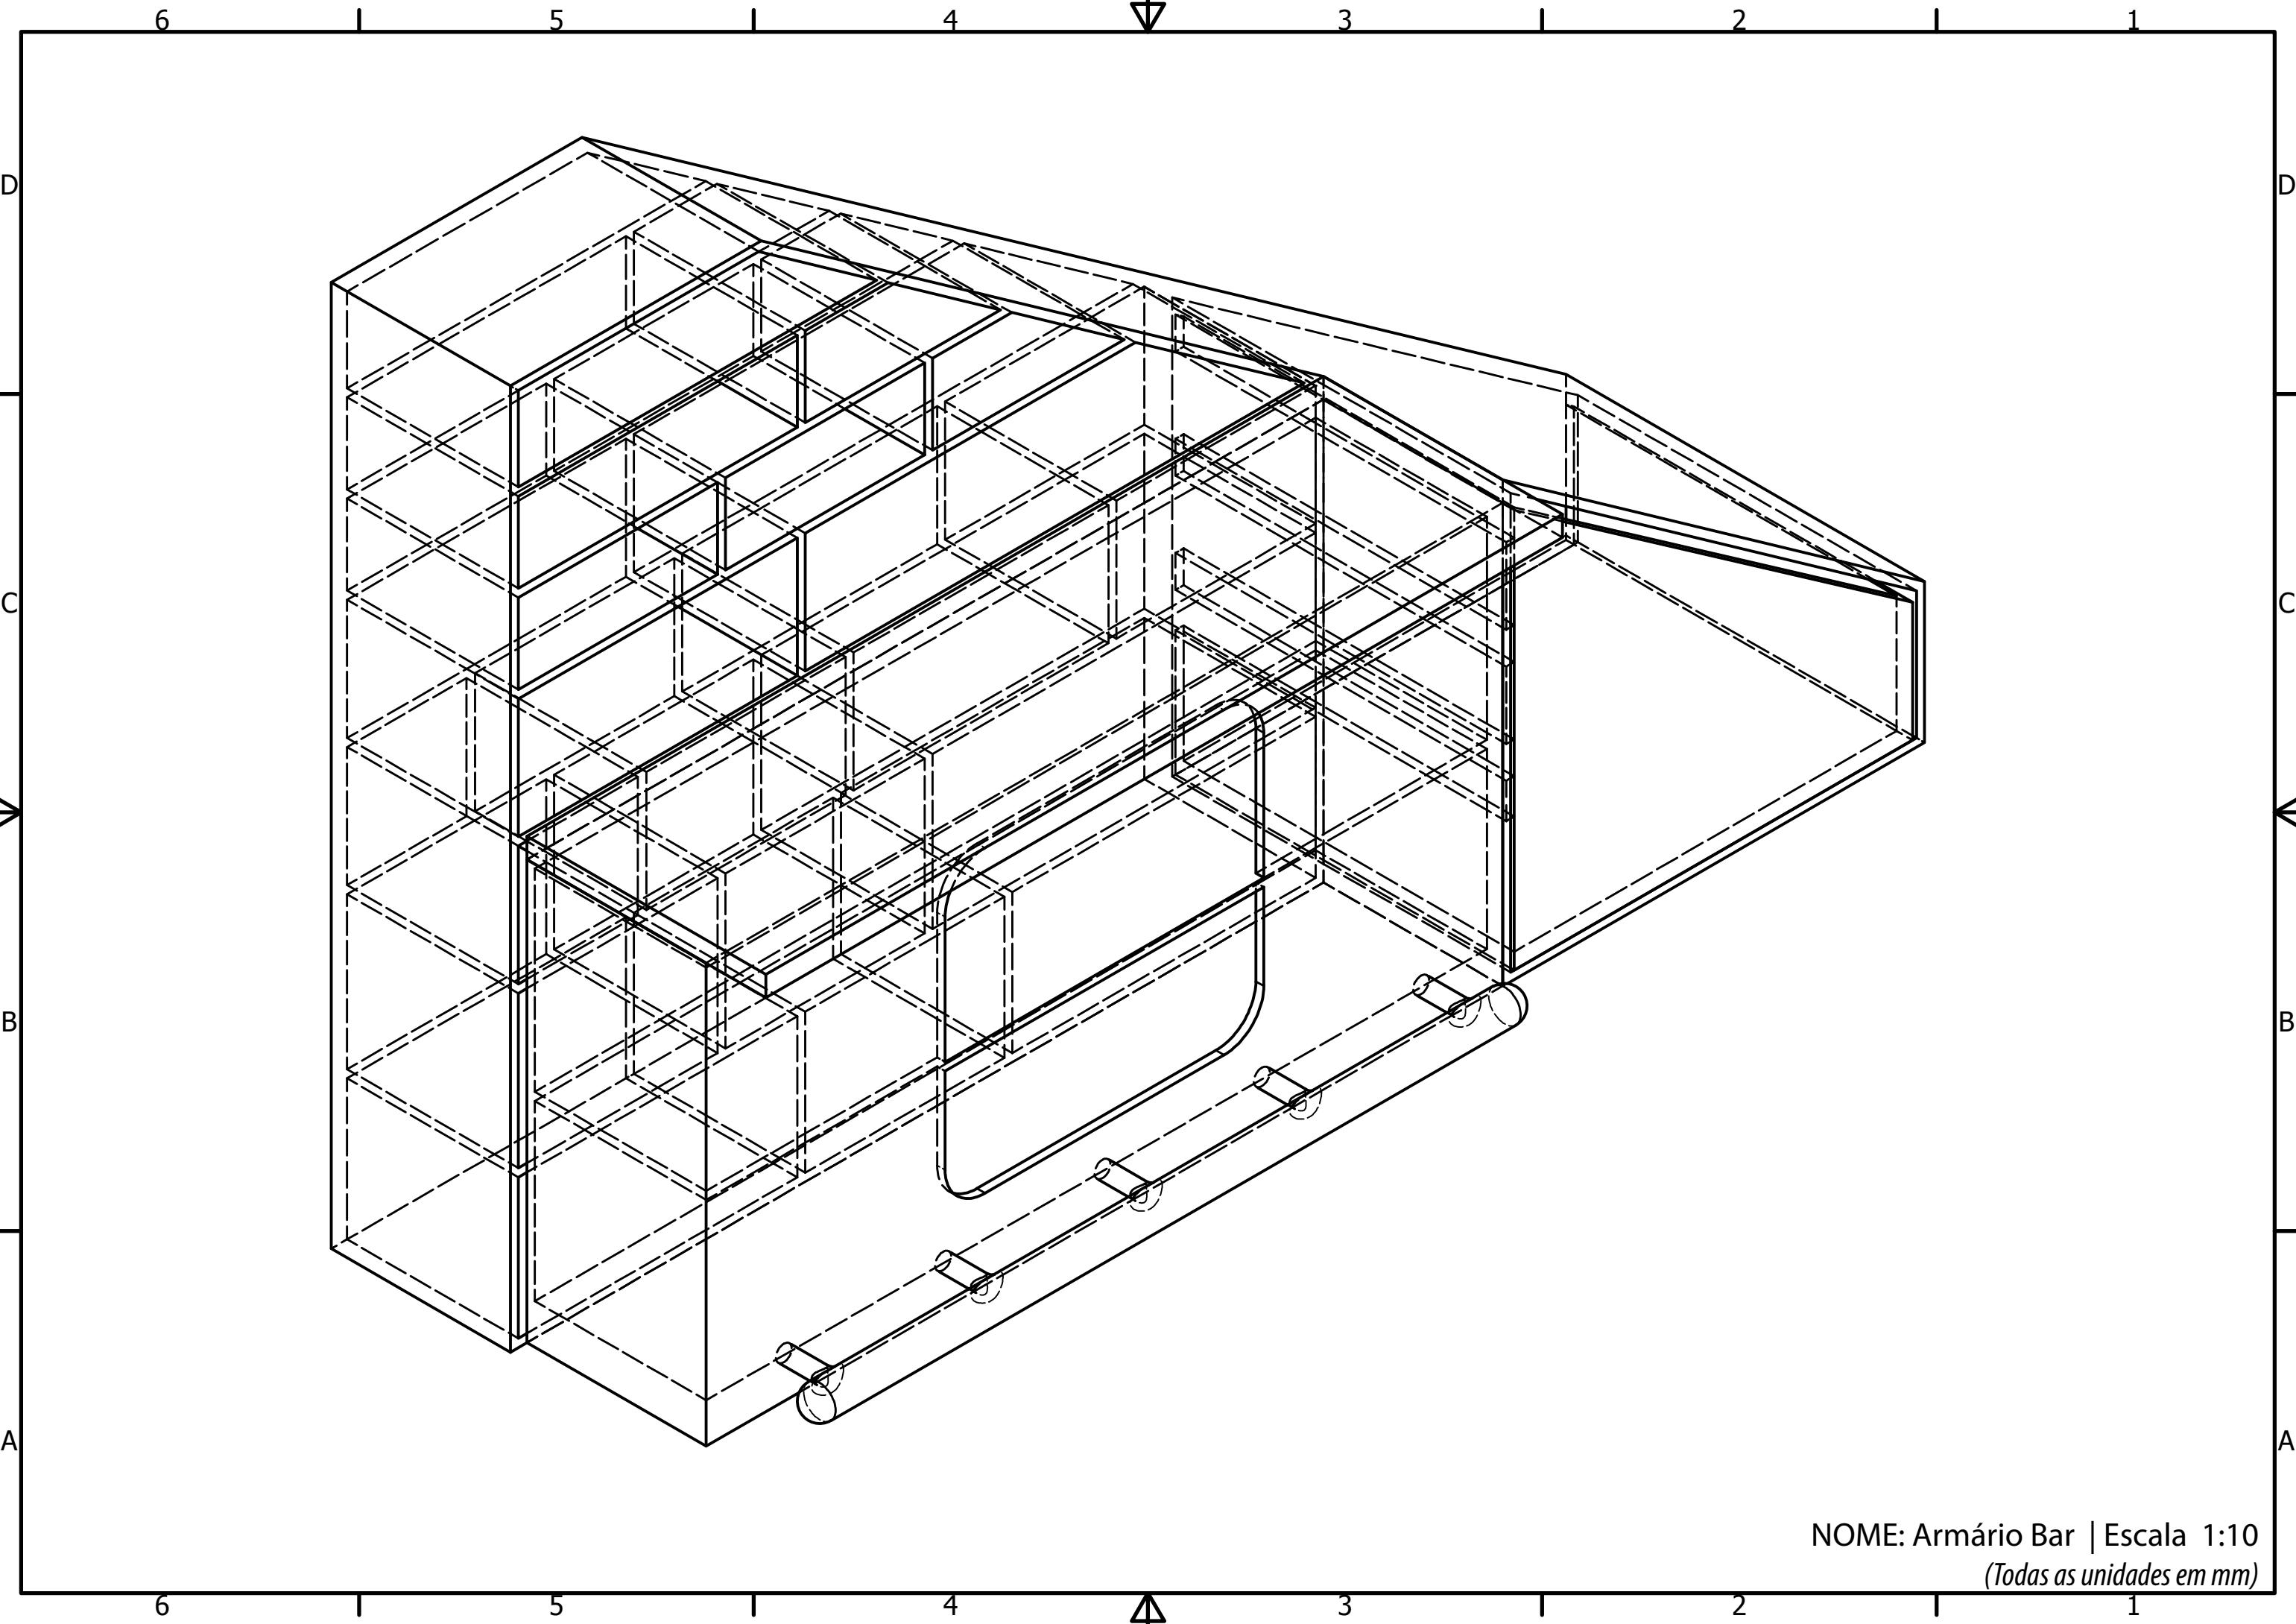


NOME: Armário Bar | Escala 1:10  
(Todas as unidades em mm)

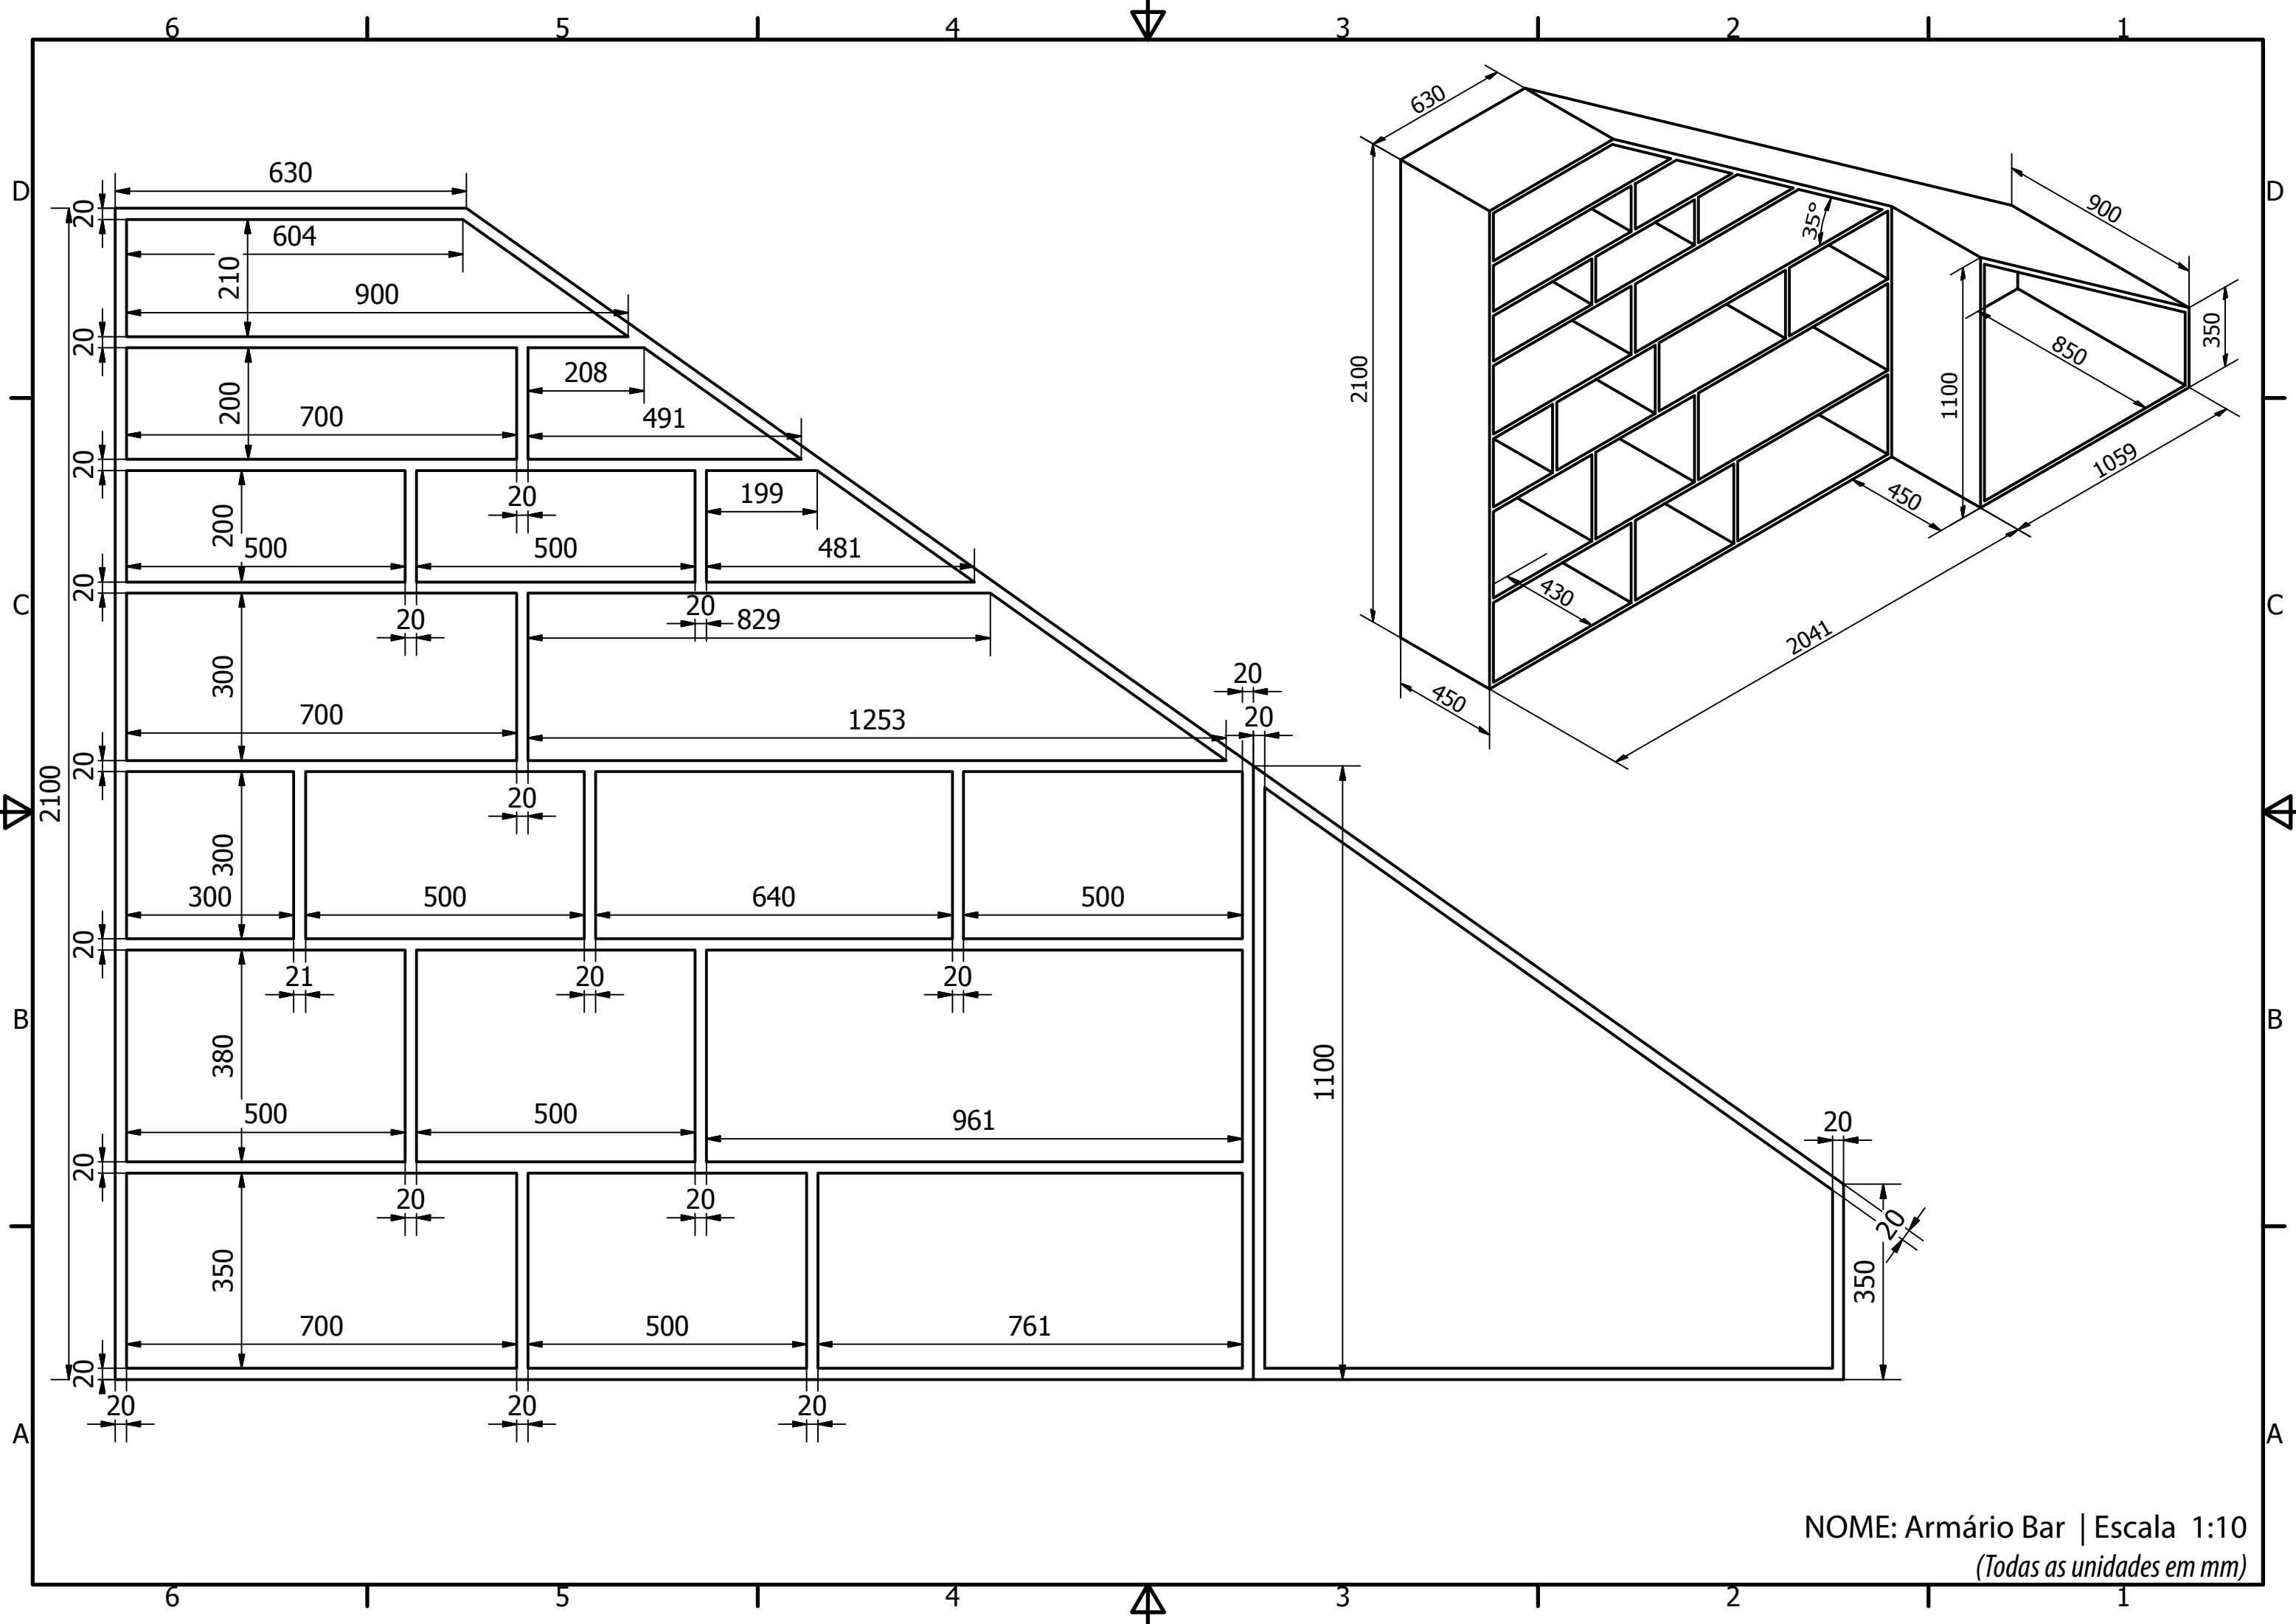

NOME: Armário Bar | Escala 1:10  
 (Todas as unidades em mm)

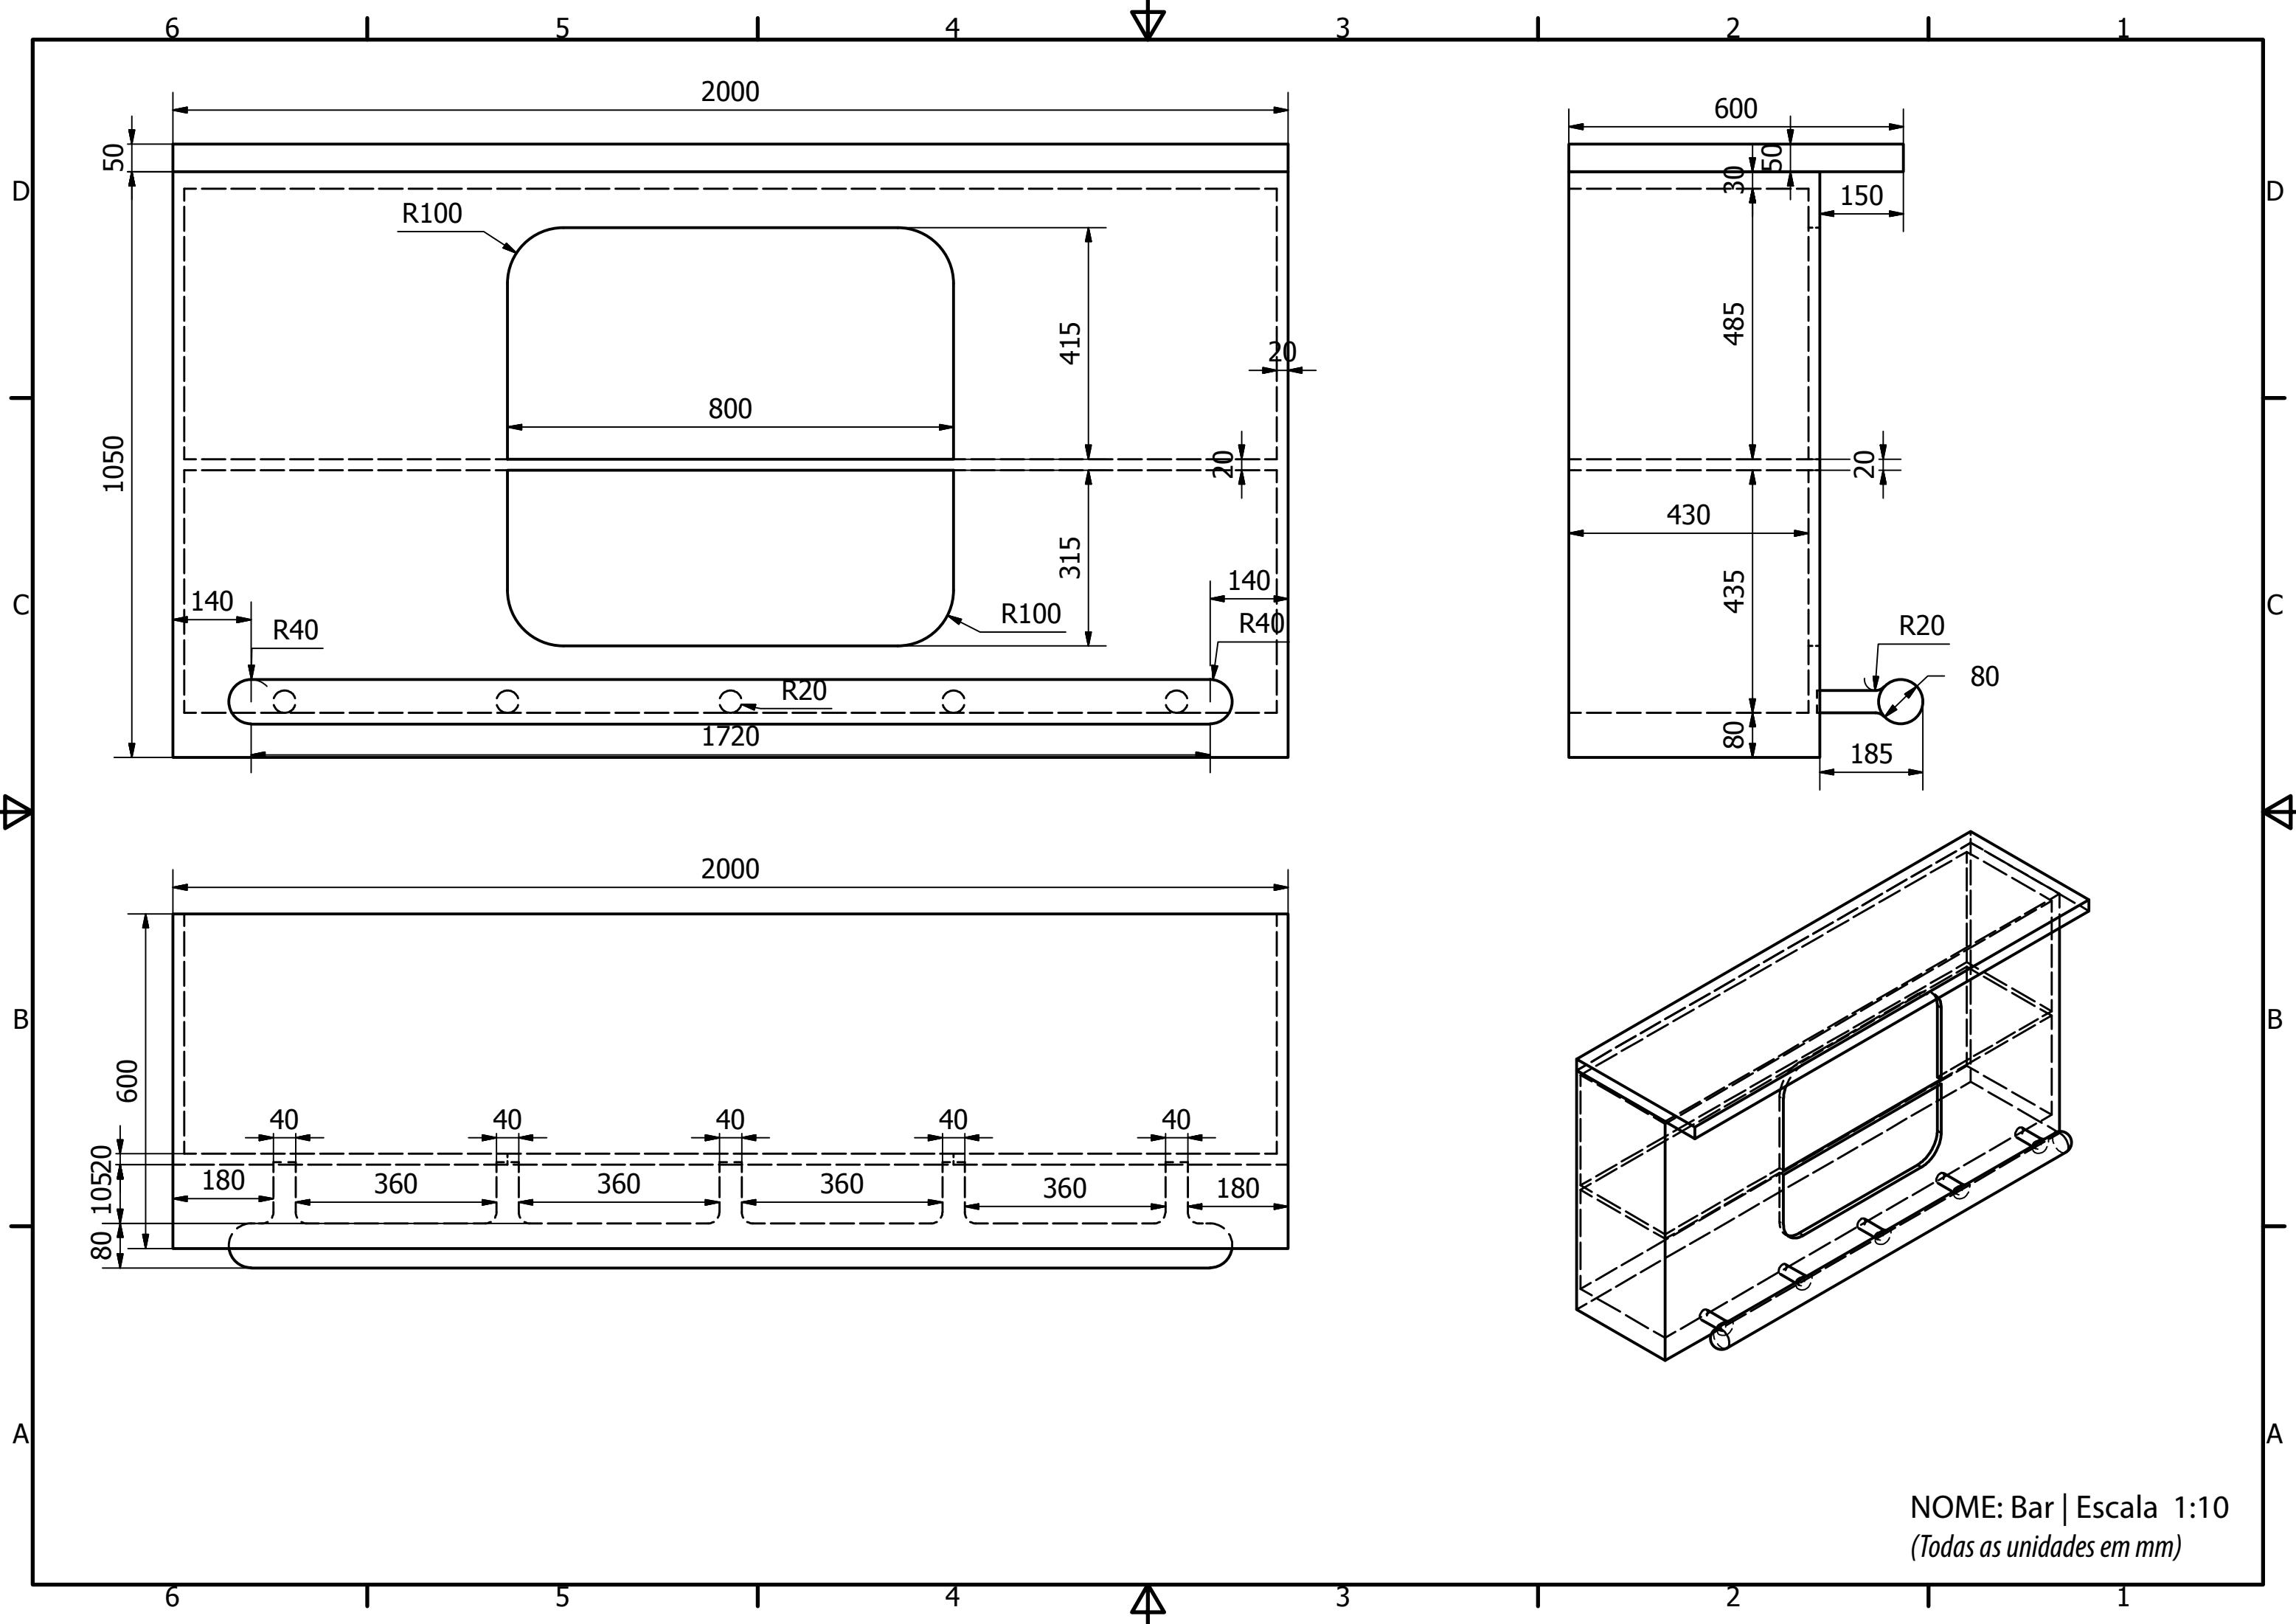

NOME: Bar | Escala 1:10  
(Todas as unidades em mm)

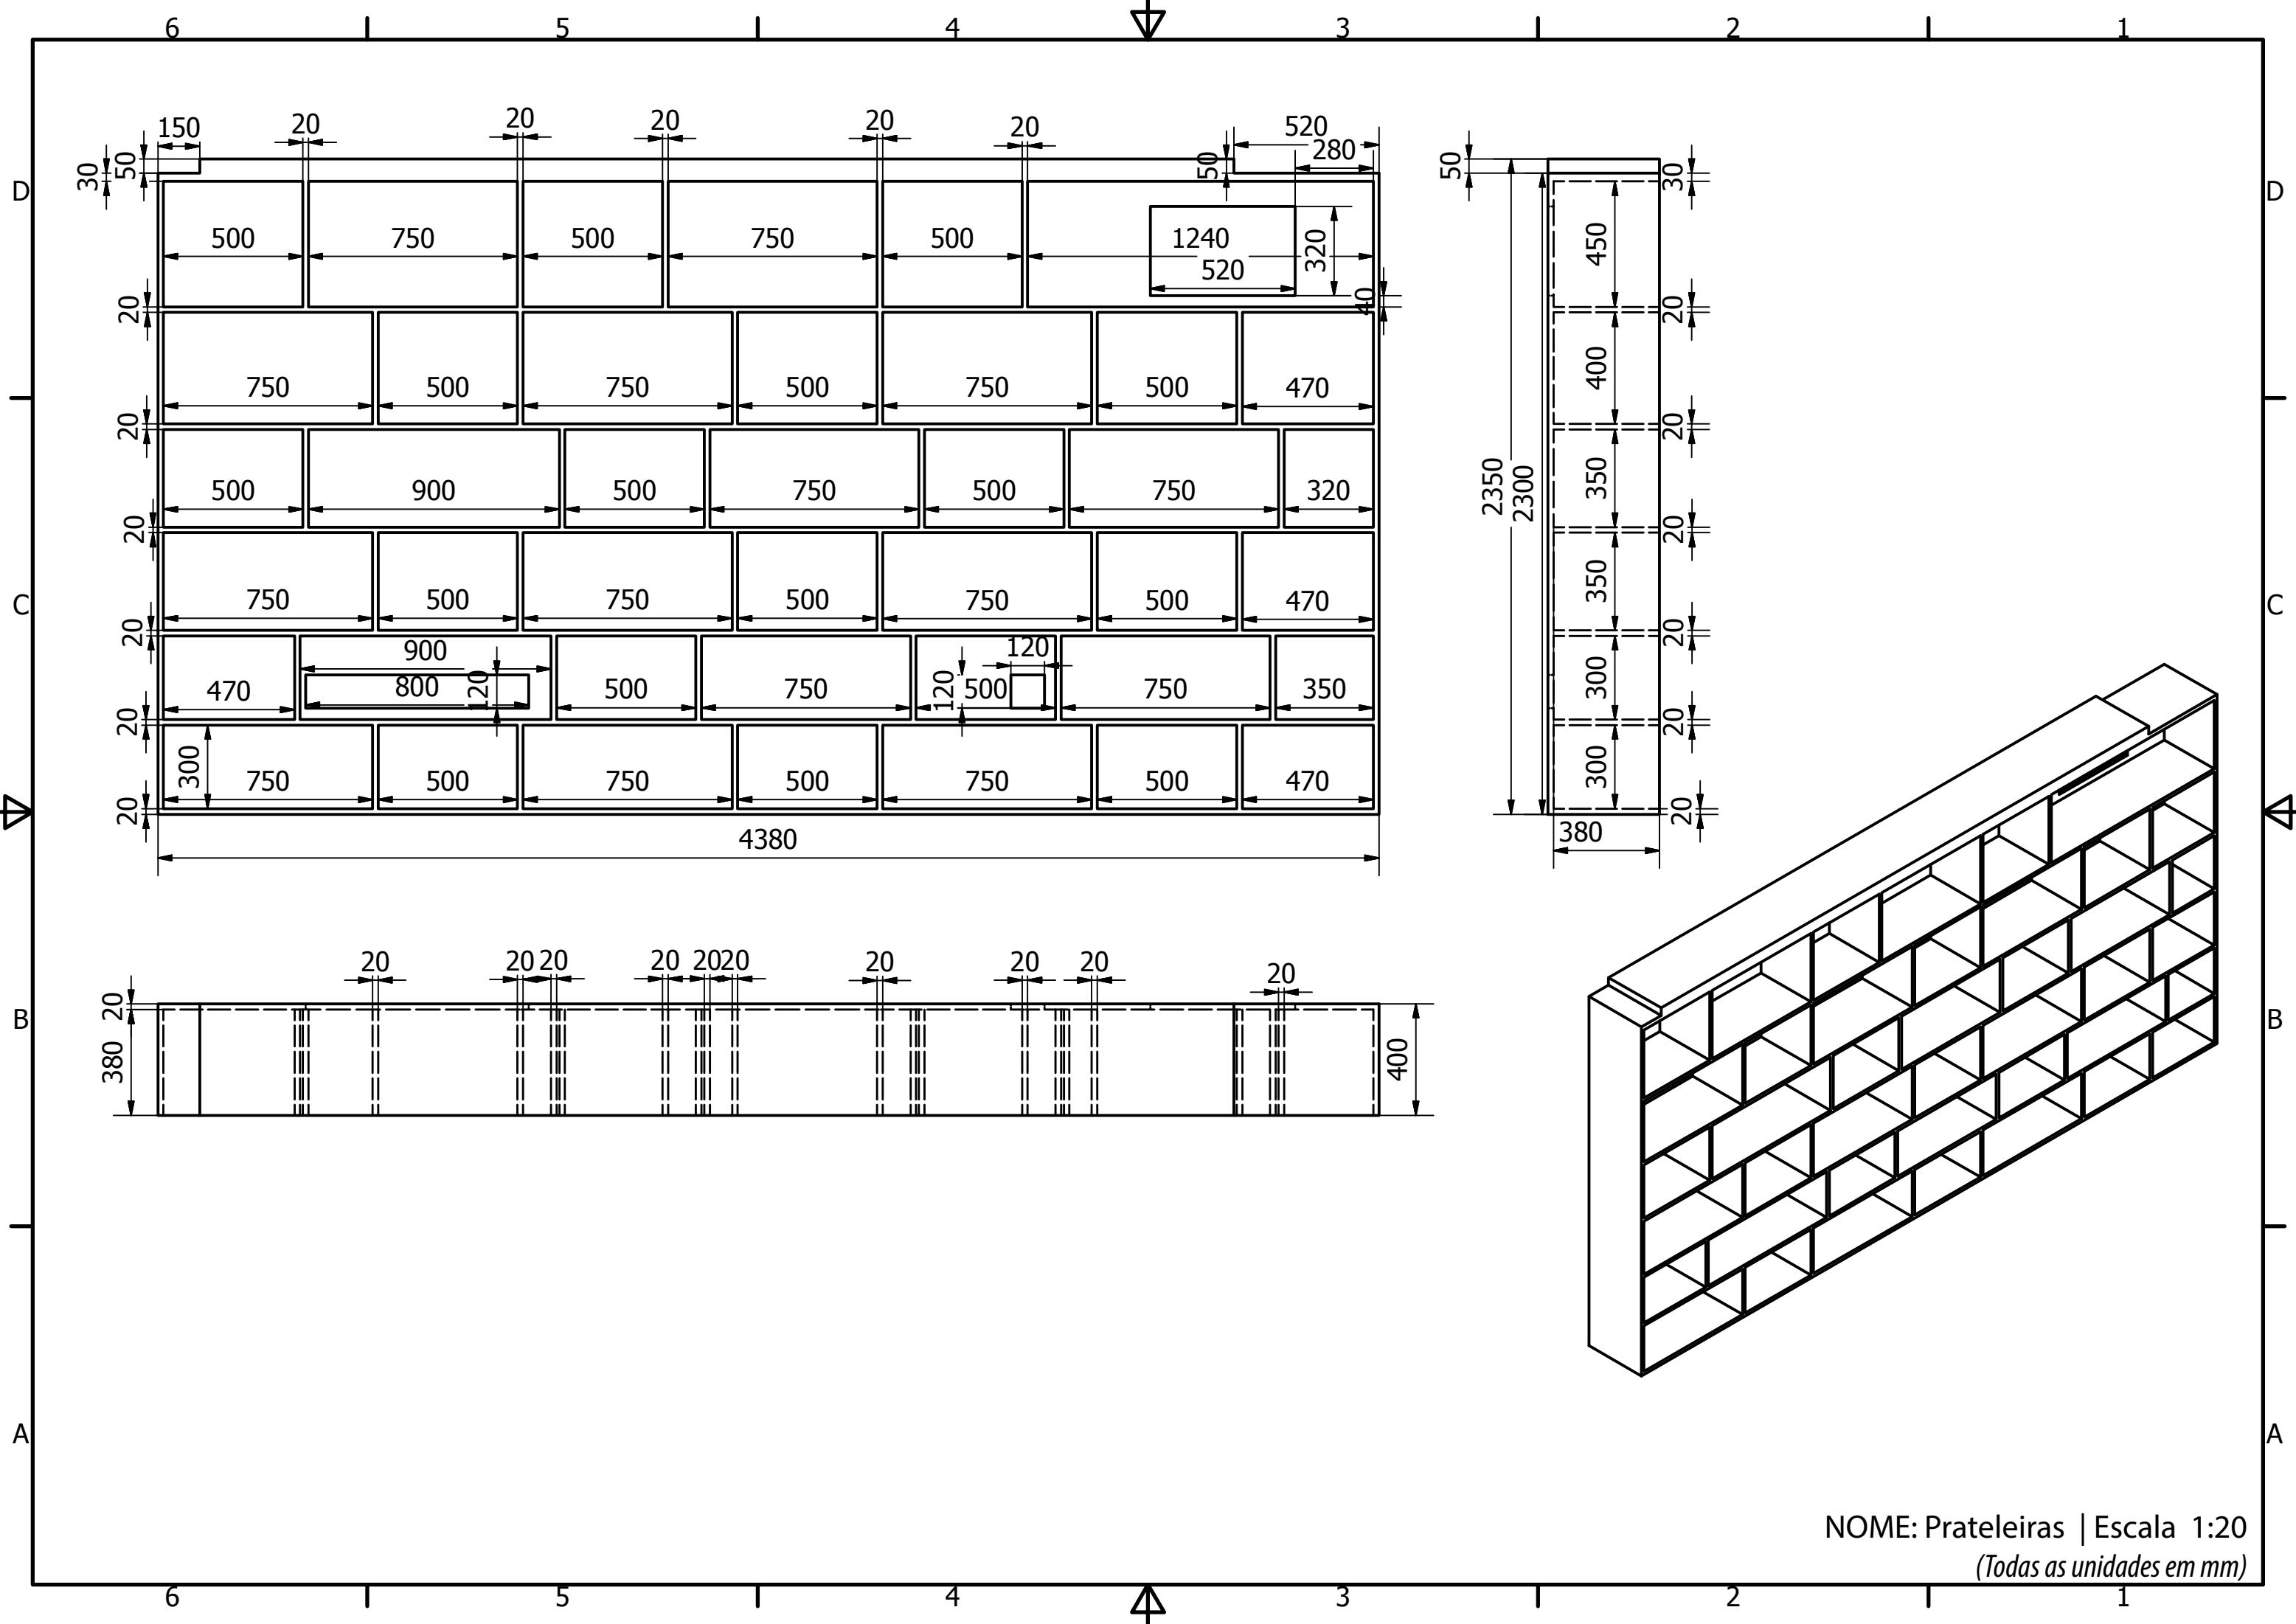

NOME: Prateleiras | Escala 1:20  
 (Todas as unidades em mm)